

Agenzia delle Entrate
CATASTO FABBRICATI
Ufficio Provinciale di
Verona


Dichiarazione protocollo n. _____ del _____
Comune di Verona
Via Velino _____ civ. 30

Identificativi Catastali:
Sezione:
Foglio: 324
Particella: 445
Subalterno: 32

Compilata da:
De Nardi Diego
Iscritto all'albo:
Geometri
Prov. Verona N. 2437

Planimetria
Scheda n. 1 Scala 1:200

PIANO TERRA

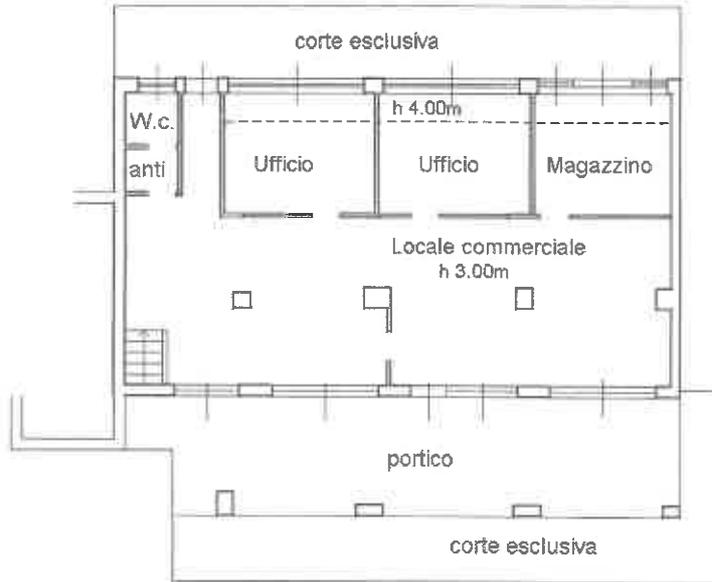

PIANO PRIMO SOTTOSTRADA

